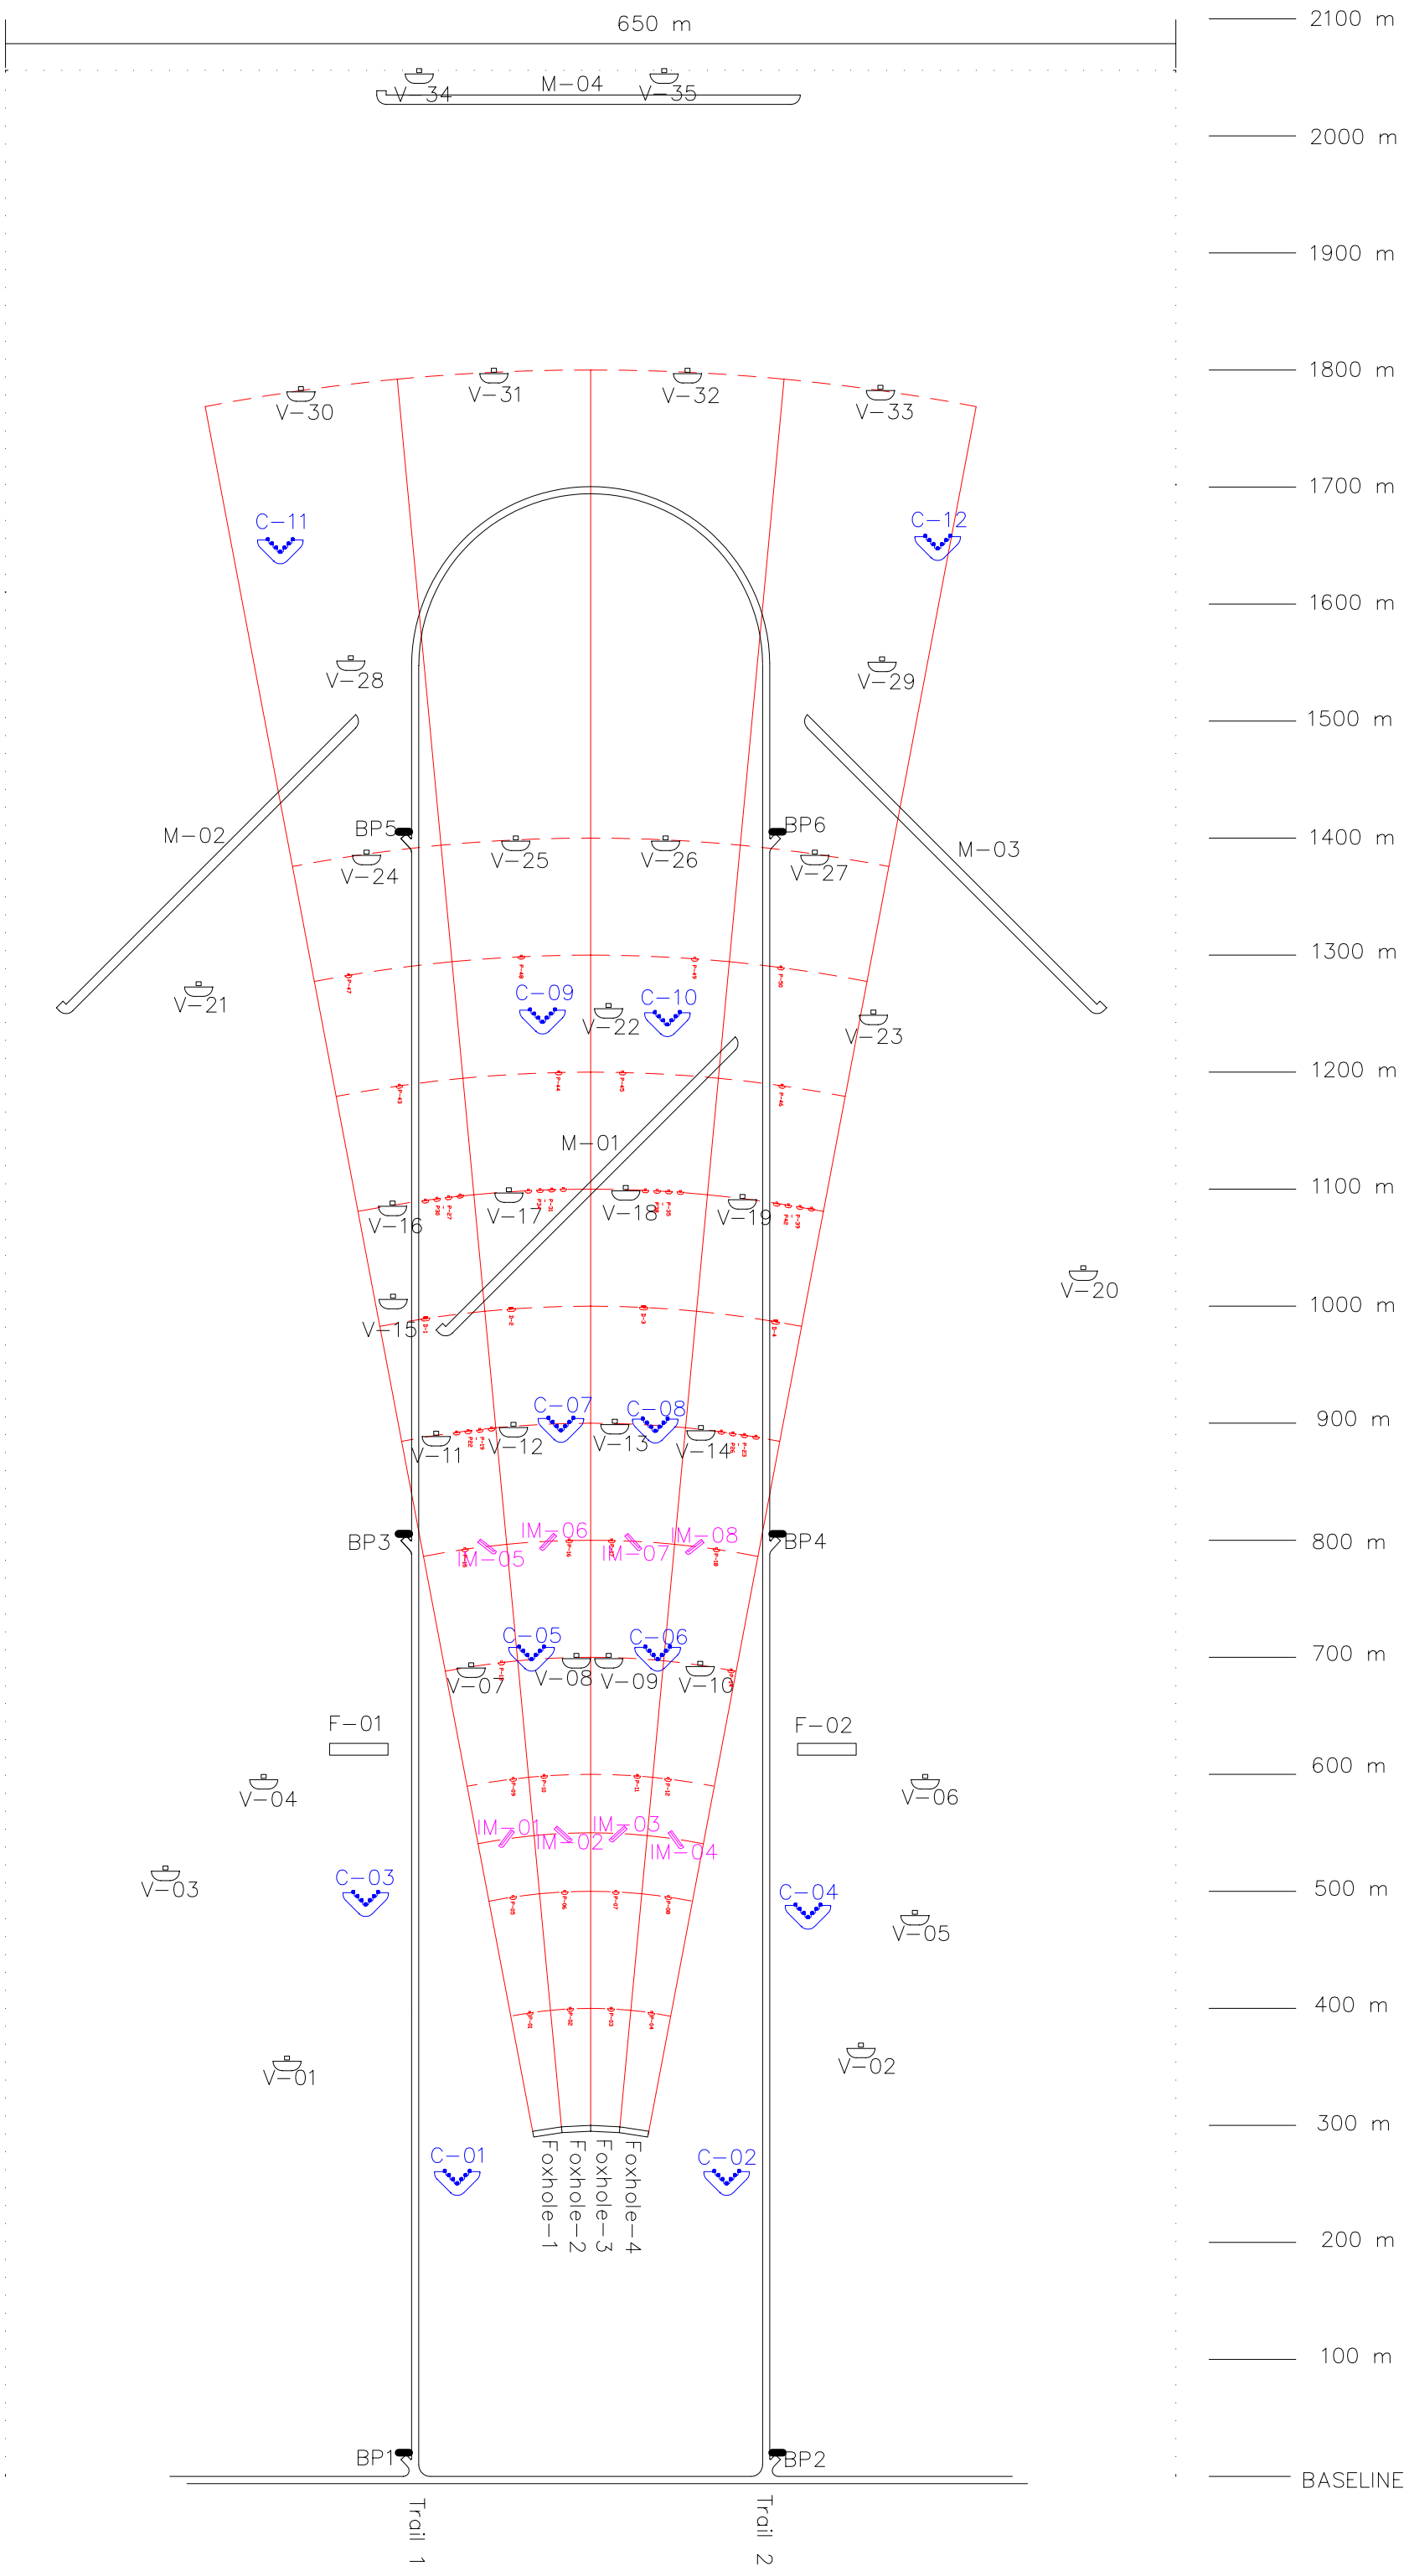
650 m
2100 m
2000 m
1900 m
1800 m
1700 m
1600 m
1500 m
1400 m
1300 m
1200 m
1100 m
1000 m
900 m
800 m
700 m
600 m
500 m
400 m
300 m
200 m
100 m
BASELINE
V-34
M-04
V-35
V-30
V-31
V-32
V-33
C-11
C-12
V-28
V-29
M-02
BP5
BP6
M-03
V-24
V-25
V-26
V-27
V-21
C-09
C-10
V-22
V-23
M-01
V-16
V-17
V-18
V-19
V-20
V-15
C-07
C-08
V-11
V-12
V-13
V-14
BP3
BP4
IM-06
IM-05
IM-07
IM-08
C-05
C-06
V-07
V-08
V-09
V-10
F-01
F-02
V-04
V-06
IM-01
IM-02
IM-03
IM-04
V-03
C-03
C-04
V-05
V-01
V-02
C-01
C-02
Foxhole-1
Foxhole-2
Foxhole-3
Foxhole-4
BP1
BP2
Trail 1
Trail 2